



# Bâtiment B : plan de masse

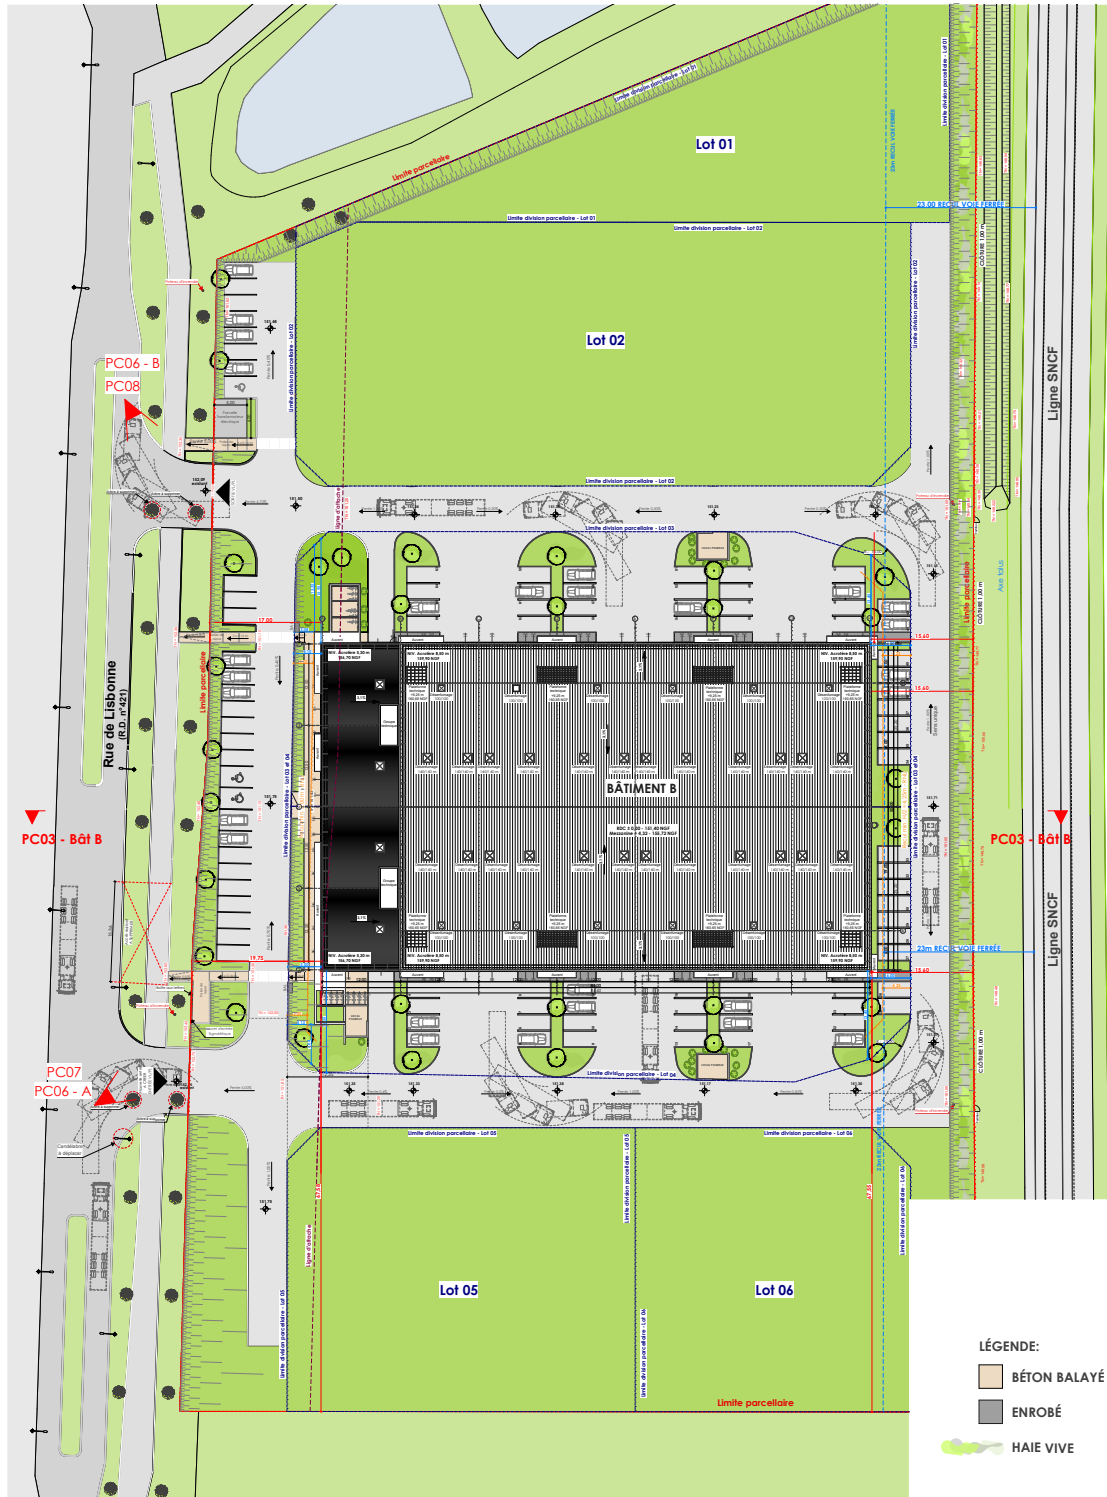


## Bâtiment B : plan niveau RDC



# Bâtiment B : plan niveau R+1

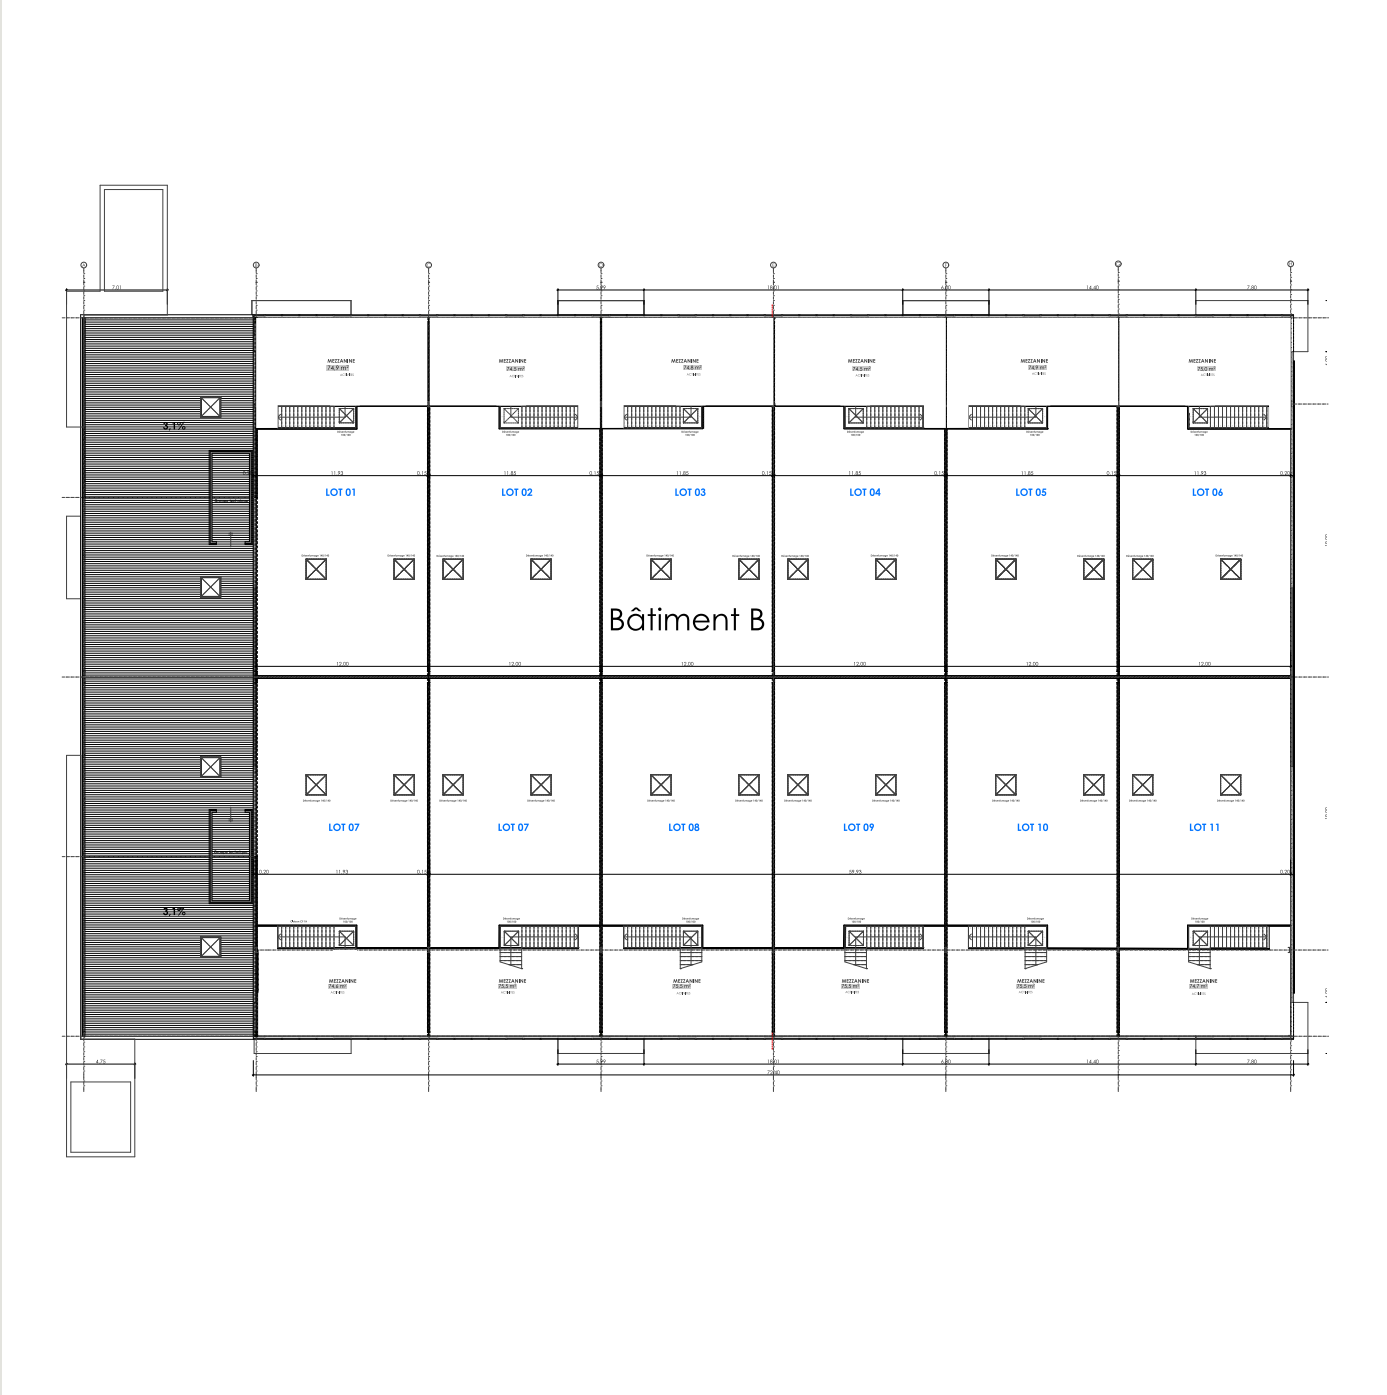


# Bâtiment B : plan de coupe et façades

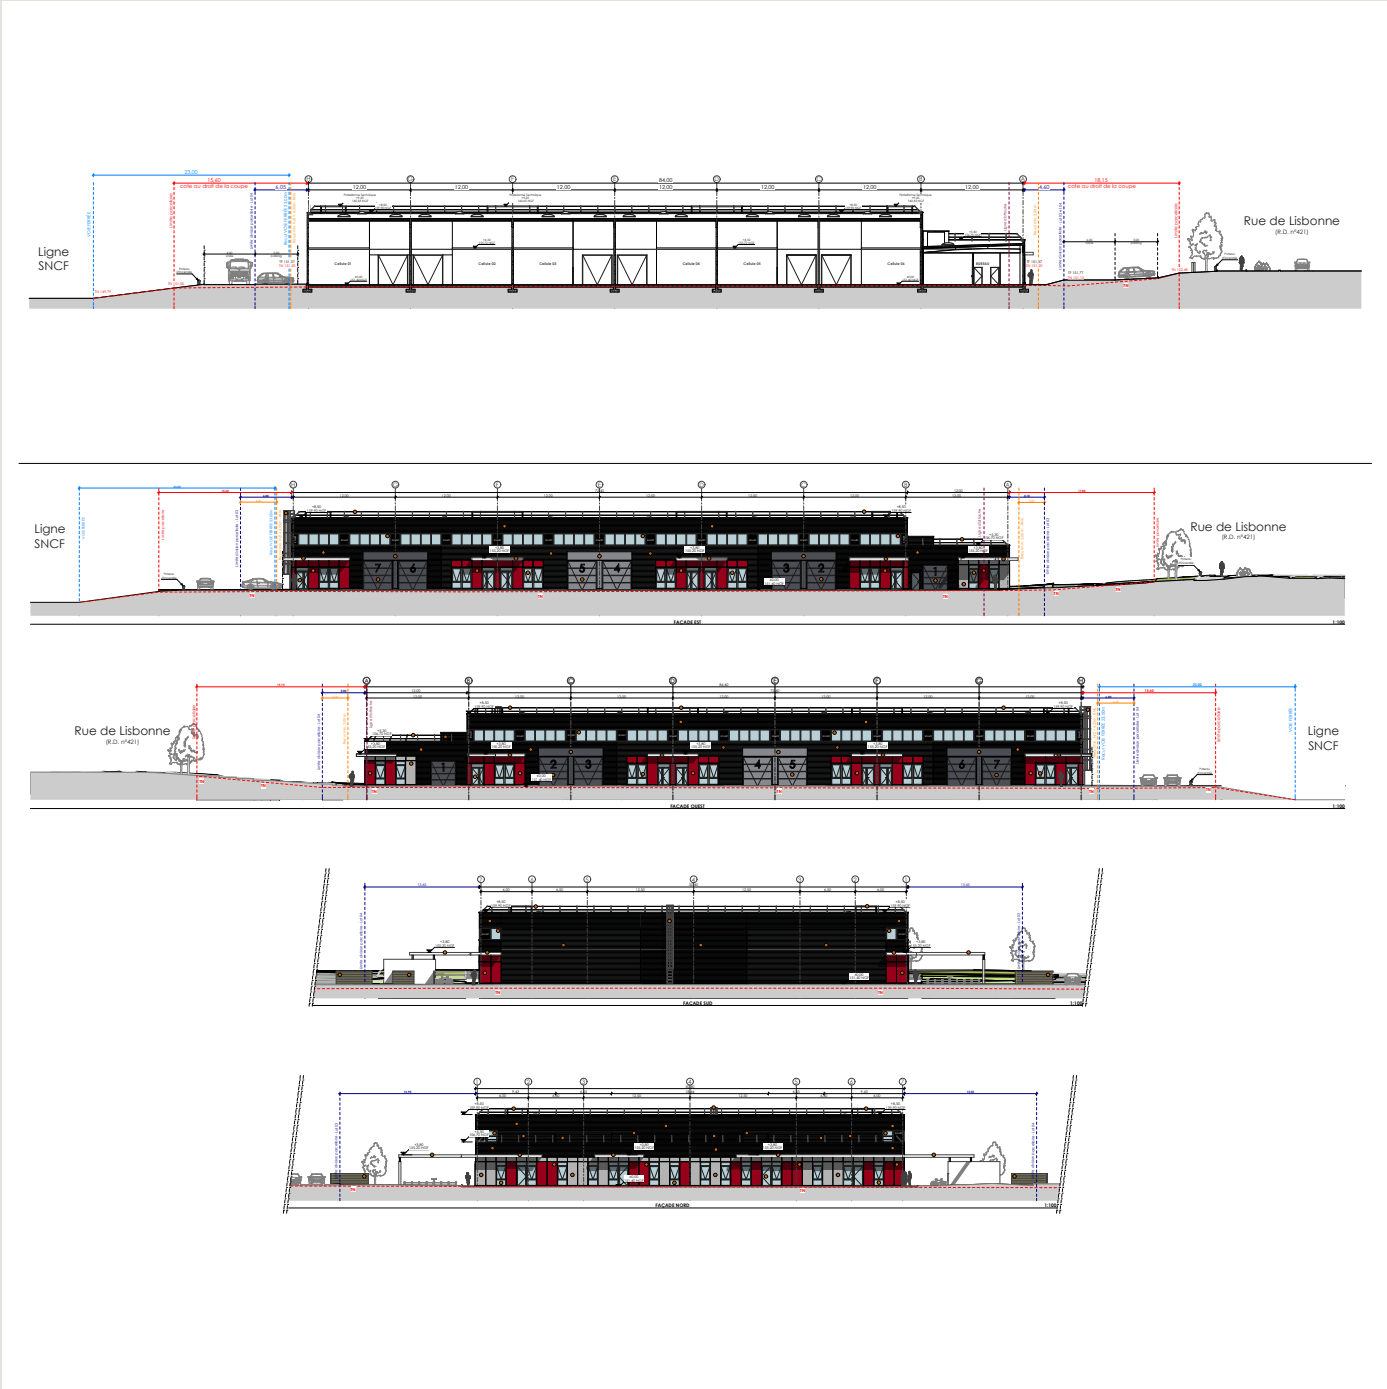





# Bâtiment B : plan de toiture

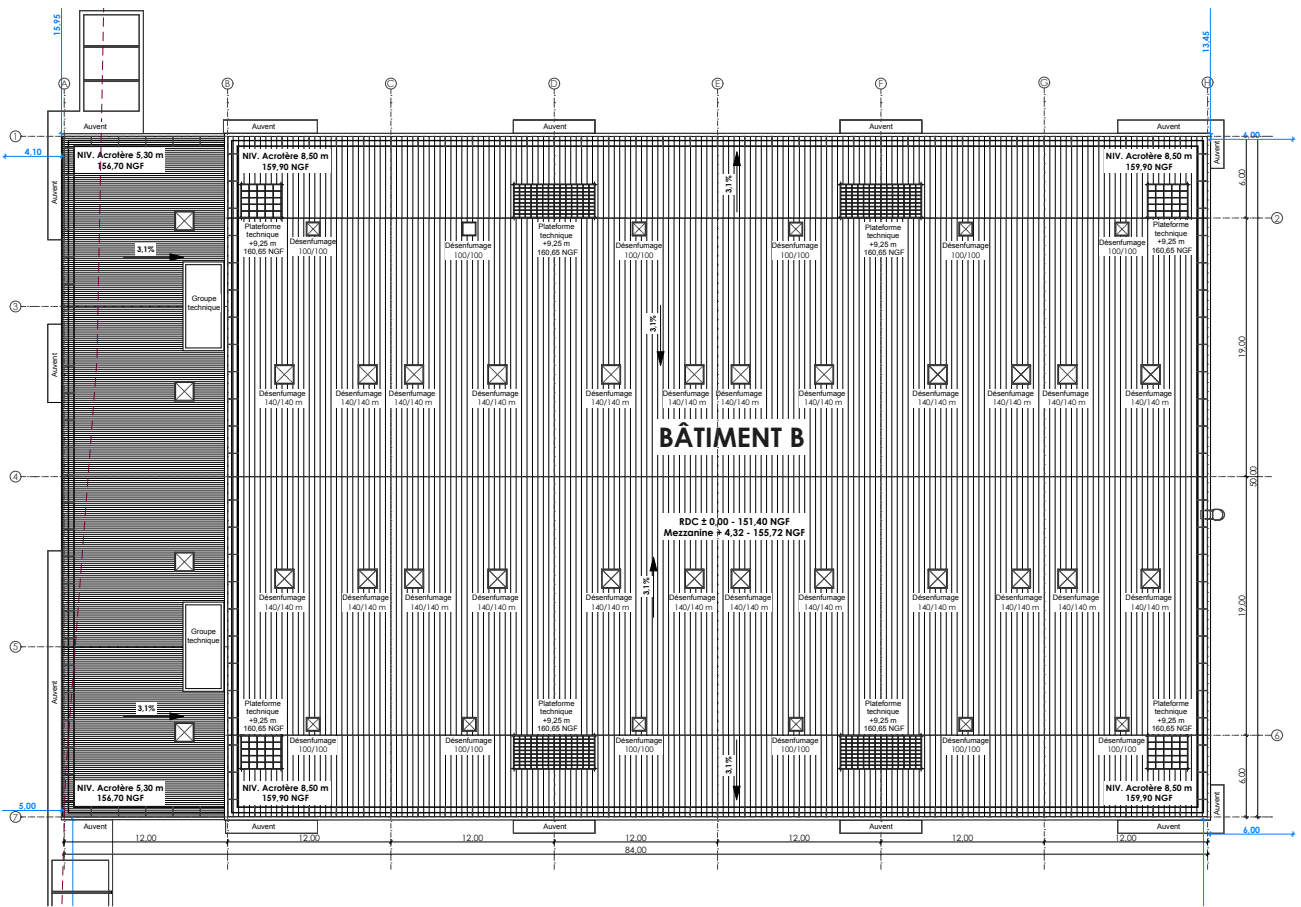


# Bâtiment B : plan des réseaux

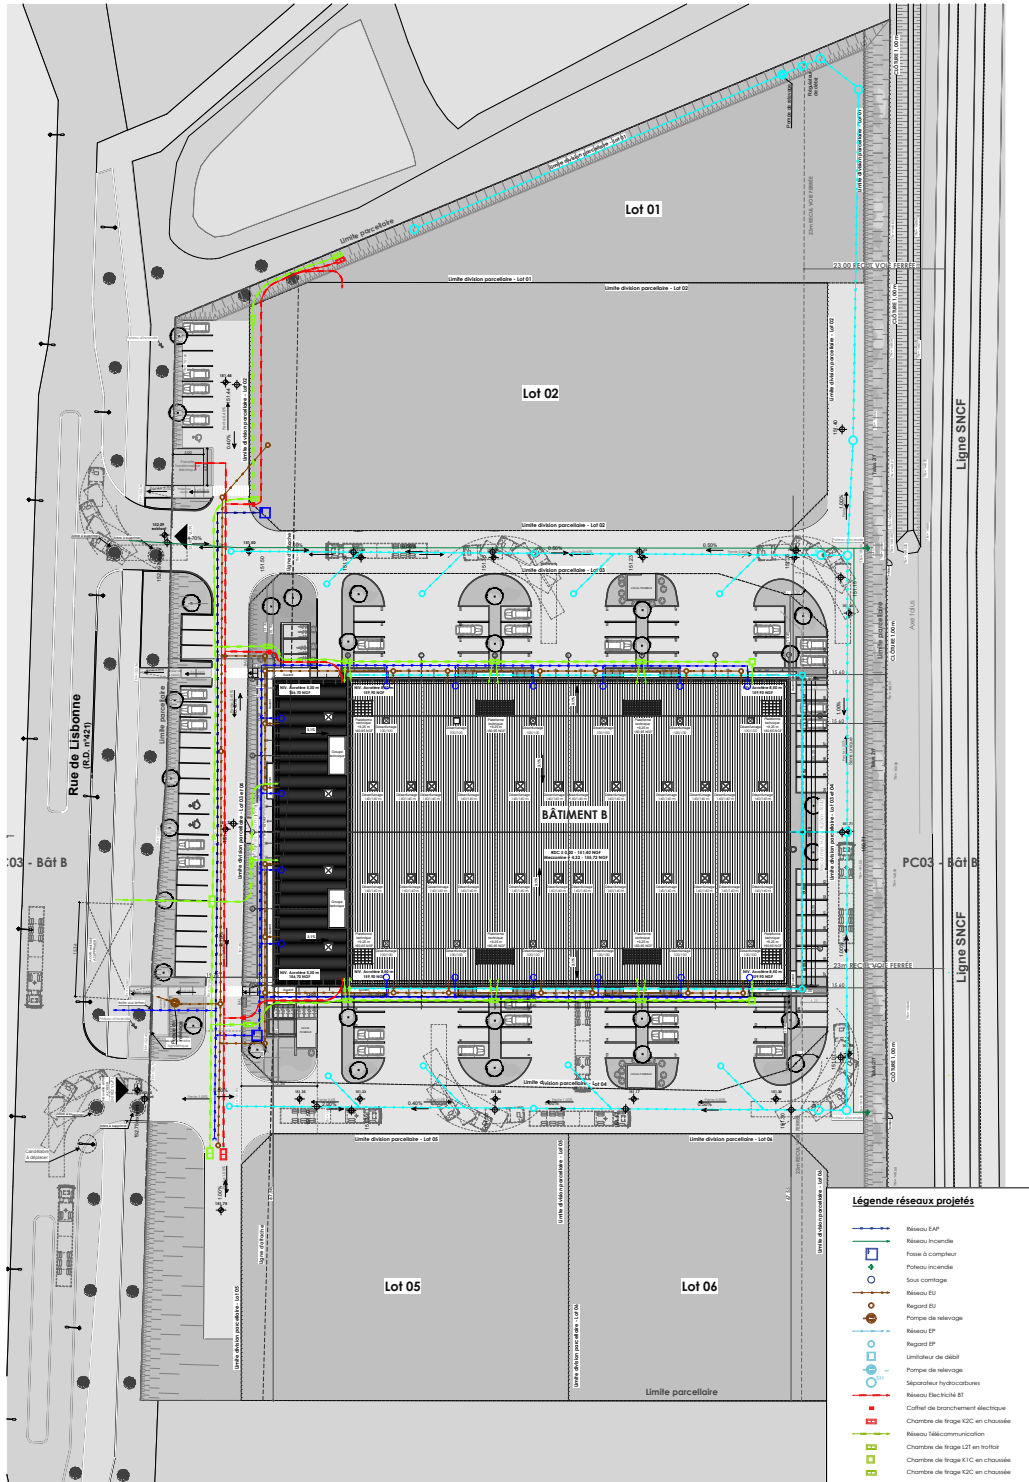

# Bâtiment C : plan de masse

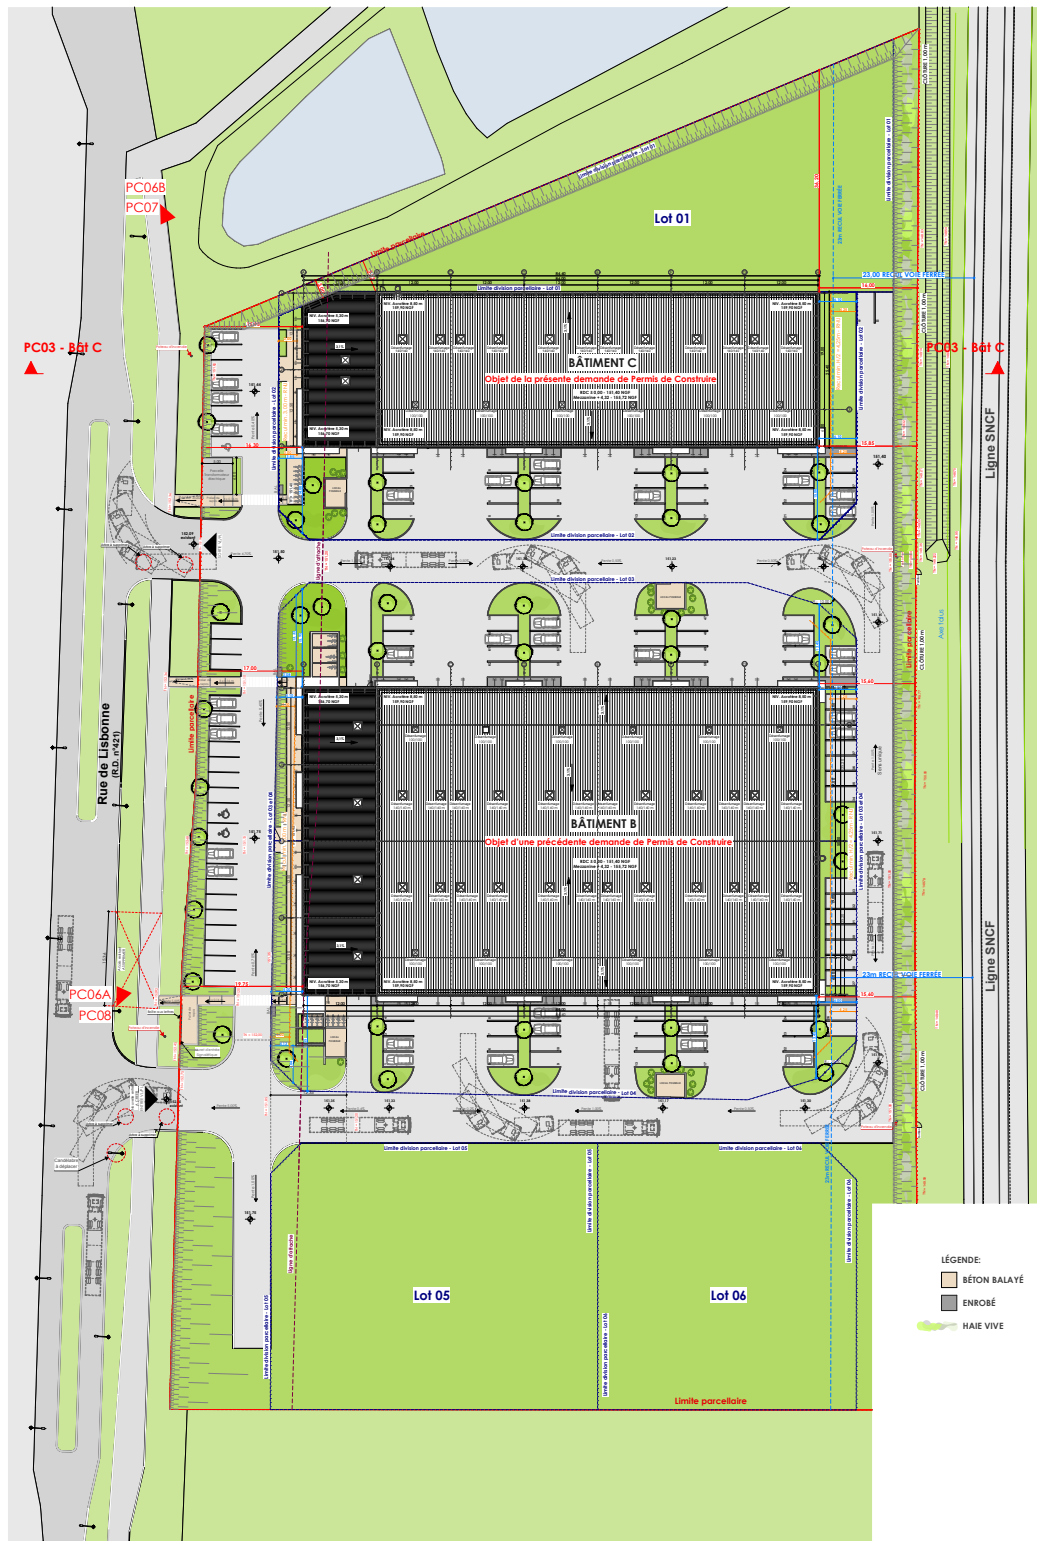


# Bâtiment C : plan niveau RDC

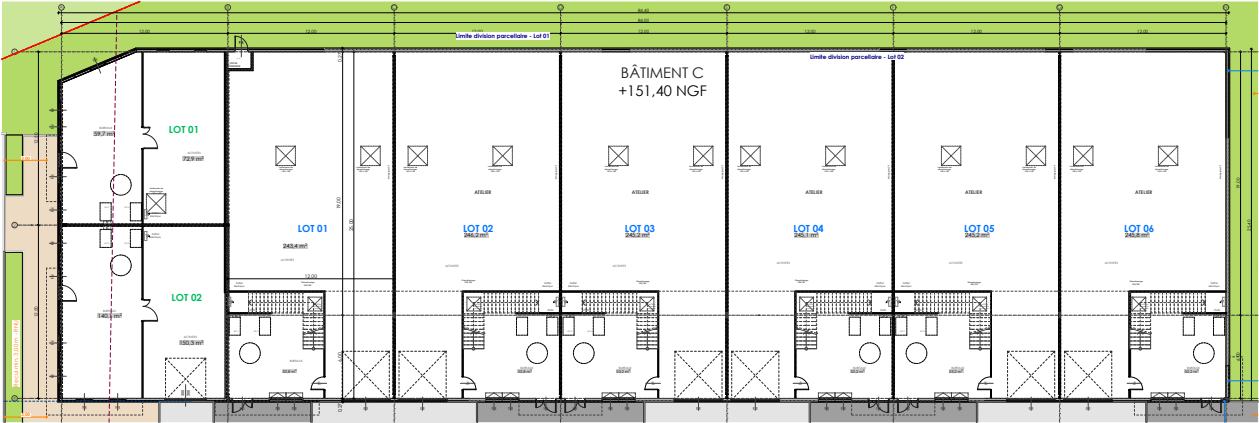






PLAN DU RDC éch. 1/150

# Bâtiment C : plan niveau R+1

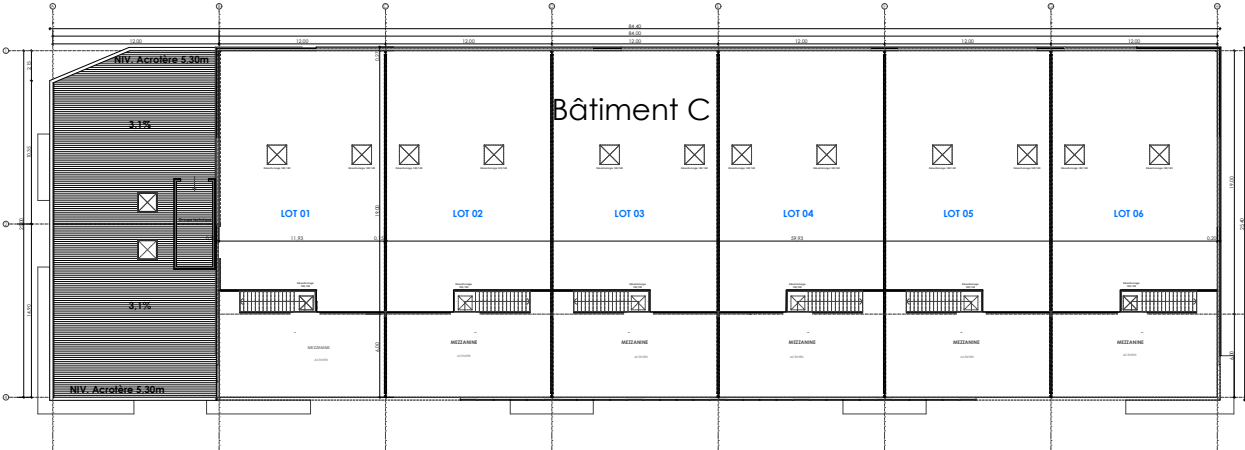


PLAN DU R+1 éch. 1/150

# Bâtiment C : plan de coupe et façades

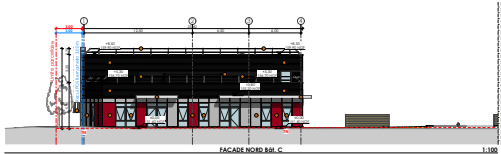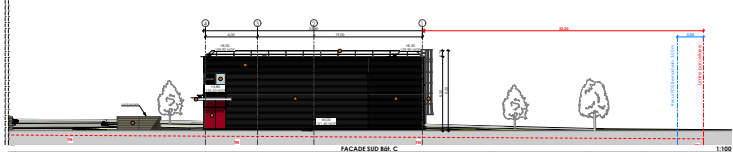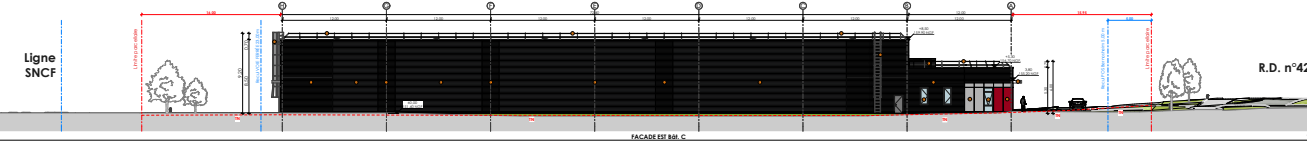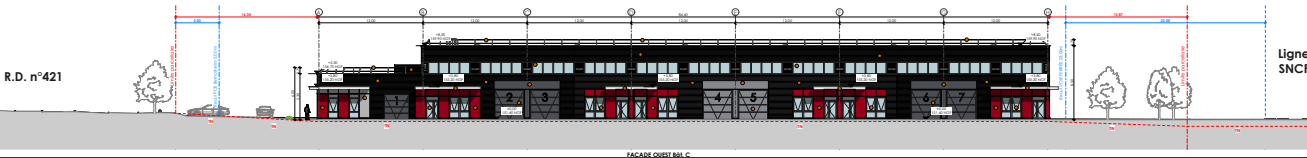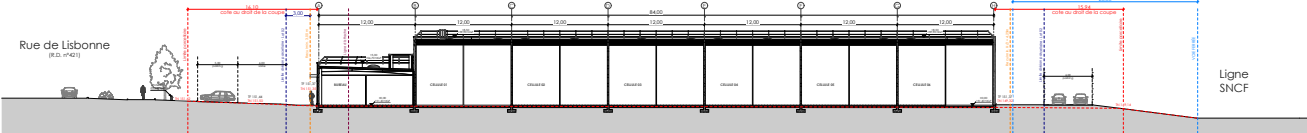

# Bâtiment C : plan de toiture

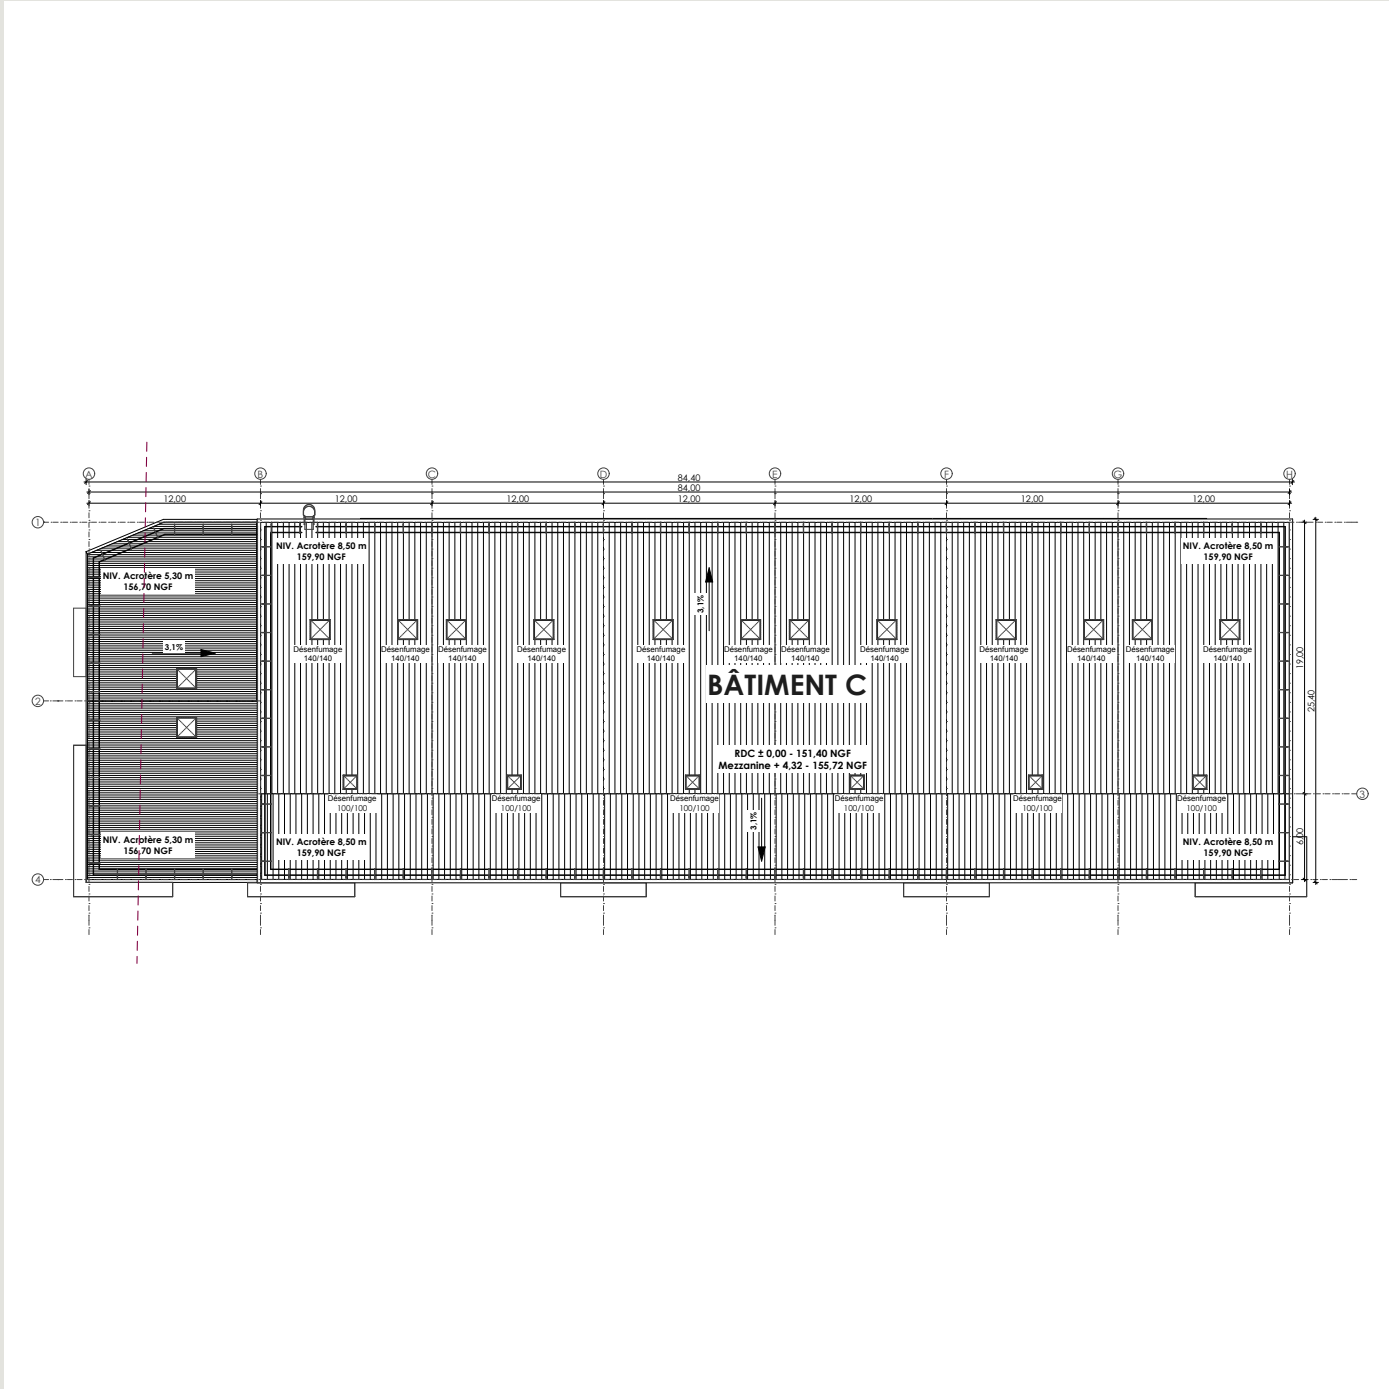

# Bâtiment C : plan des réseaux

